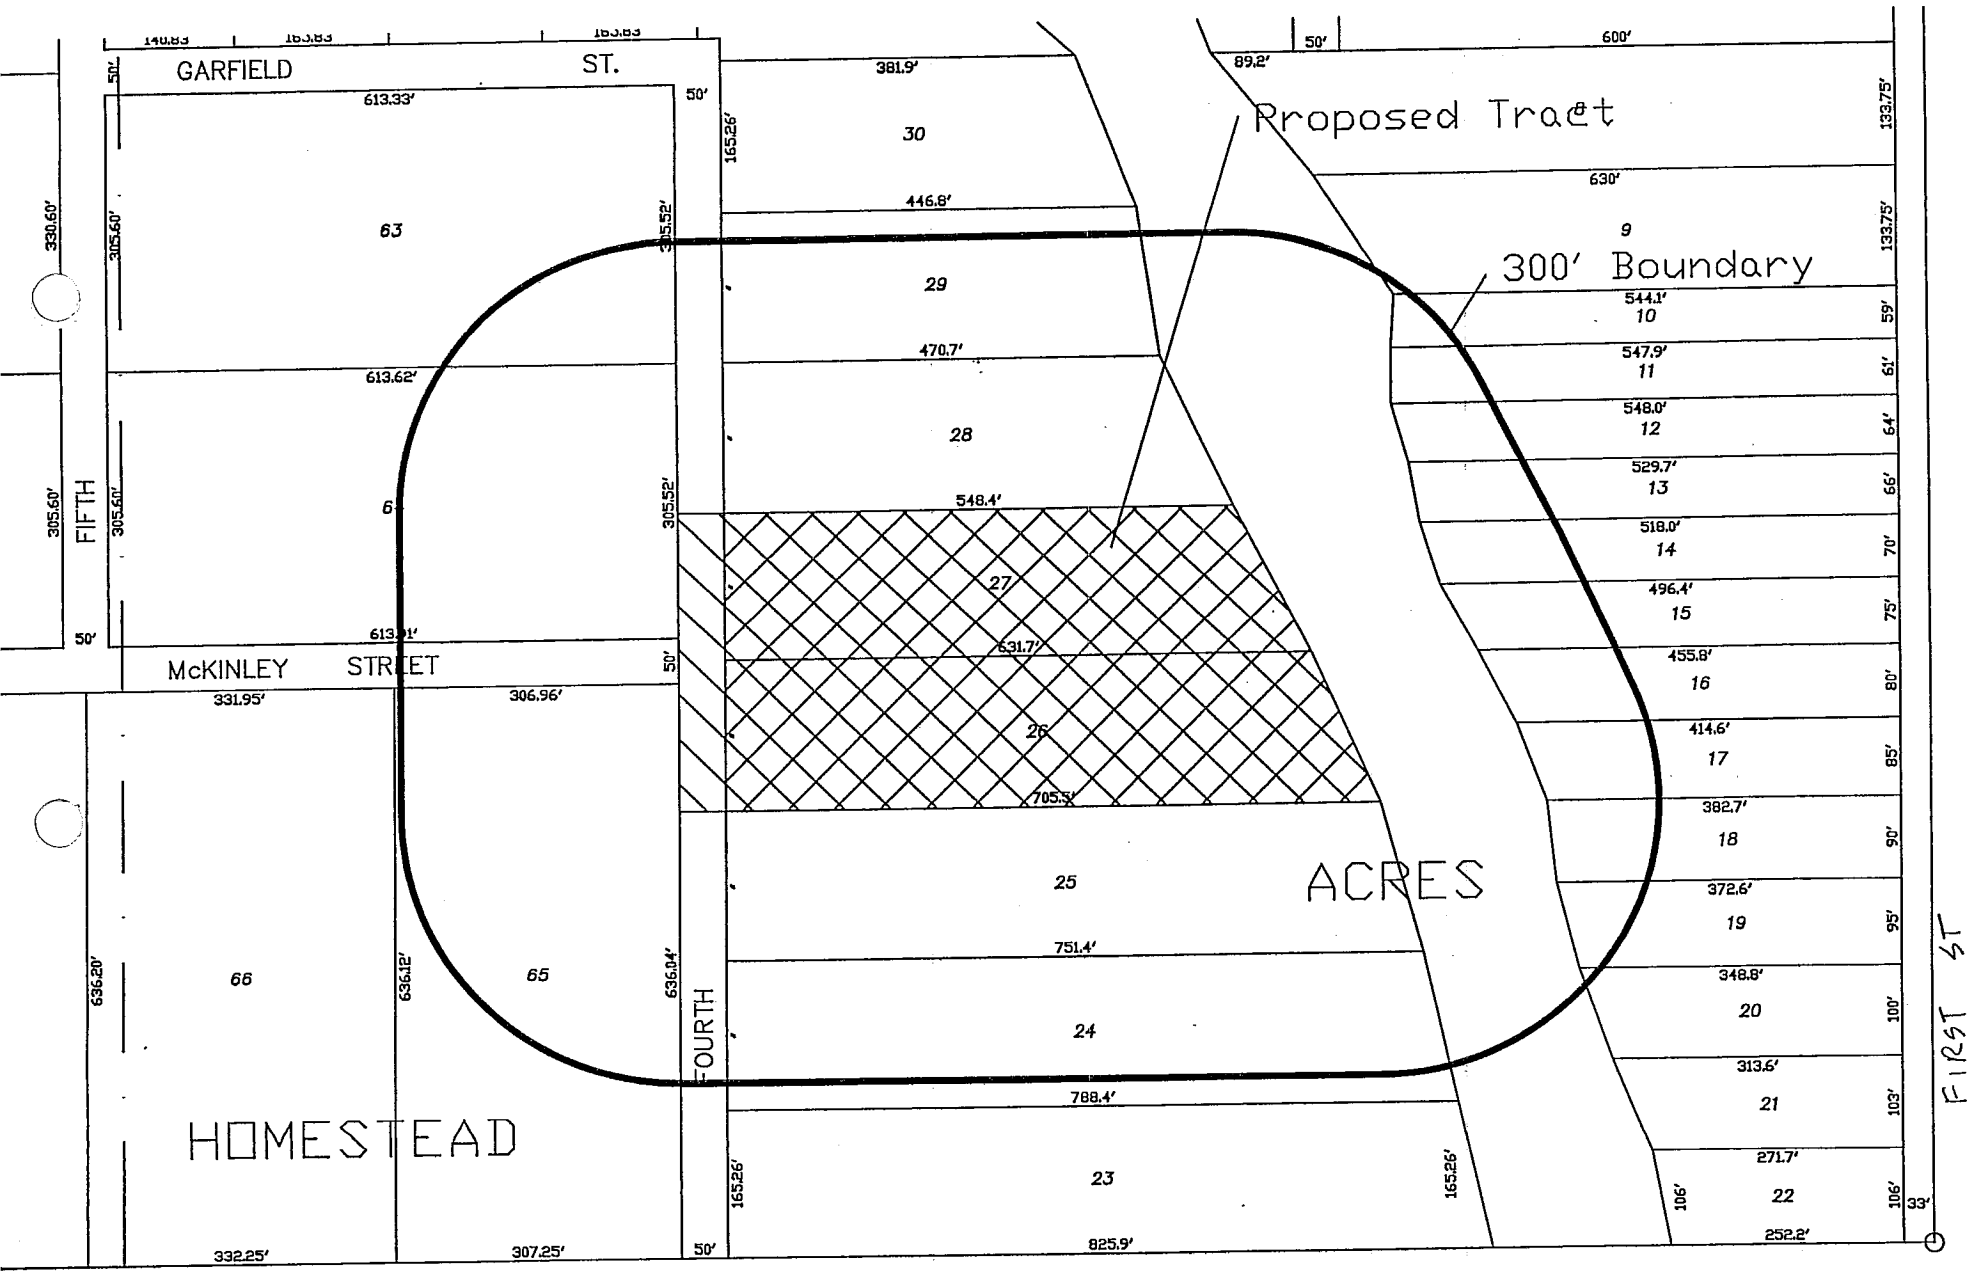
GARFIELD ST.
McKINLEY STREET
FIFTH
FOURTH
FIRST ST
HOMESTEAD
Proposed Tract
300' Boundary
ACRES
63
6
66
65
30
29
28
27
26
25
24
23
9
10
11
12
13
14
15
16
17
18
19
20
21
22
613.33'
613.62'
331.95'
306.96'
332.25'
307.25'
381.9'
446.8'
470.7'
548.4'
631.7'
705.5'
751.4'
788.4'
825.9'
600'
630'
544.1'
547.9'
548.0'
529.7'
518.0'
496.4'
455.8'
414.6'
382.7'
372.6'
348.8'
313.6'
271.7'
252.2'
133.75'
59'
61'
64'
66'
70'
75'
80'
85'
90'
95'
100'
103'
106'
33'
50'
89.2'
165.26'
305.52'
305.60'
330.60'
636.20'
636.12'
636.04'